

L	L1	L2	S
700	770	790	55
800	870	890	55
900	970	990	55

- L** Larghezza luce netta passaggio
Clear width of the door
- L1** Larghezza esterna stipite
Width of the door jamb outer side
- L2** Larghezza luce interna falso stipite
False door jamb inner side width
- S** Spessore anta
Door thickness

* tutte le misure sono in mm
* all the dimensions are in mm


Filoparete mm 55
G14 destra a spingere
G14 right-hand push opening

ep porte

Filoparete mm 55
G14
Applicazione: Cartongesso
Version: Plasterboard

Scale:
1:20@A3



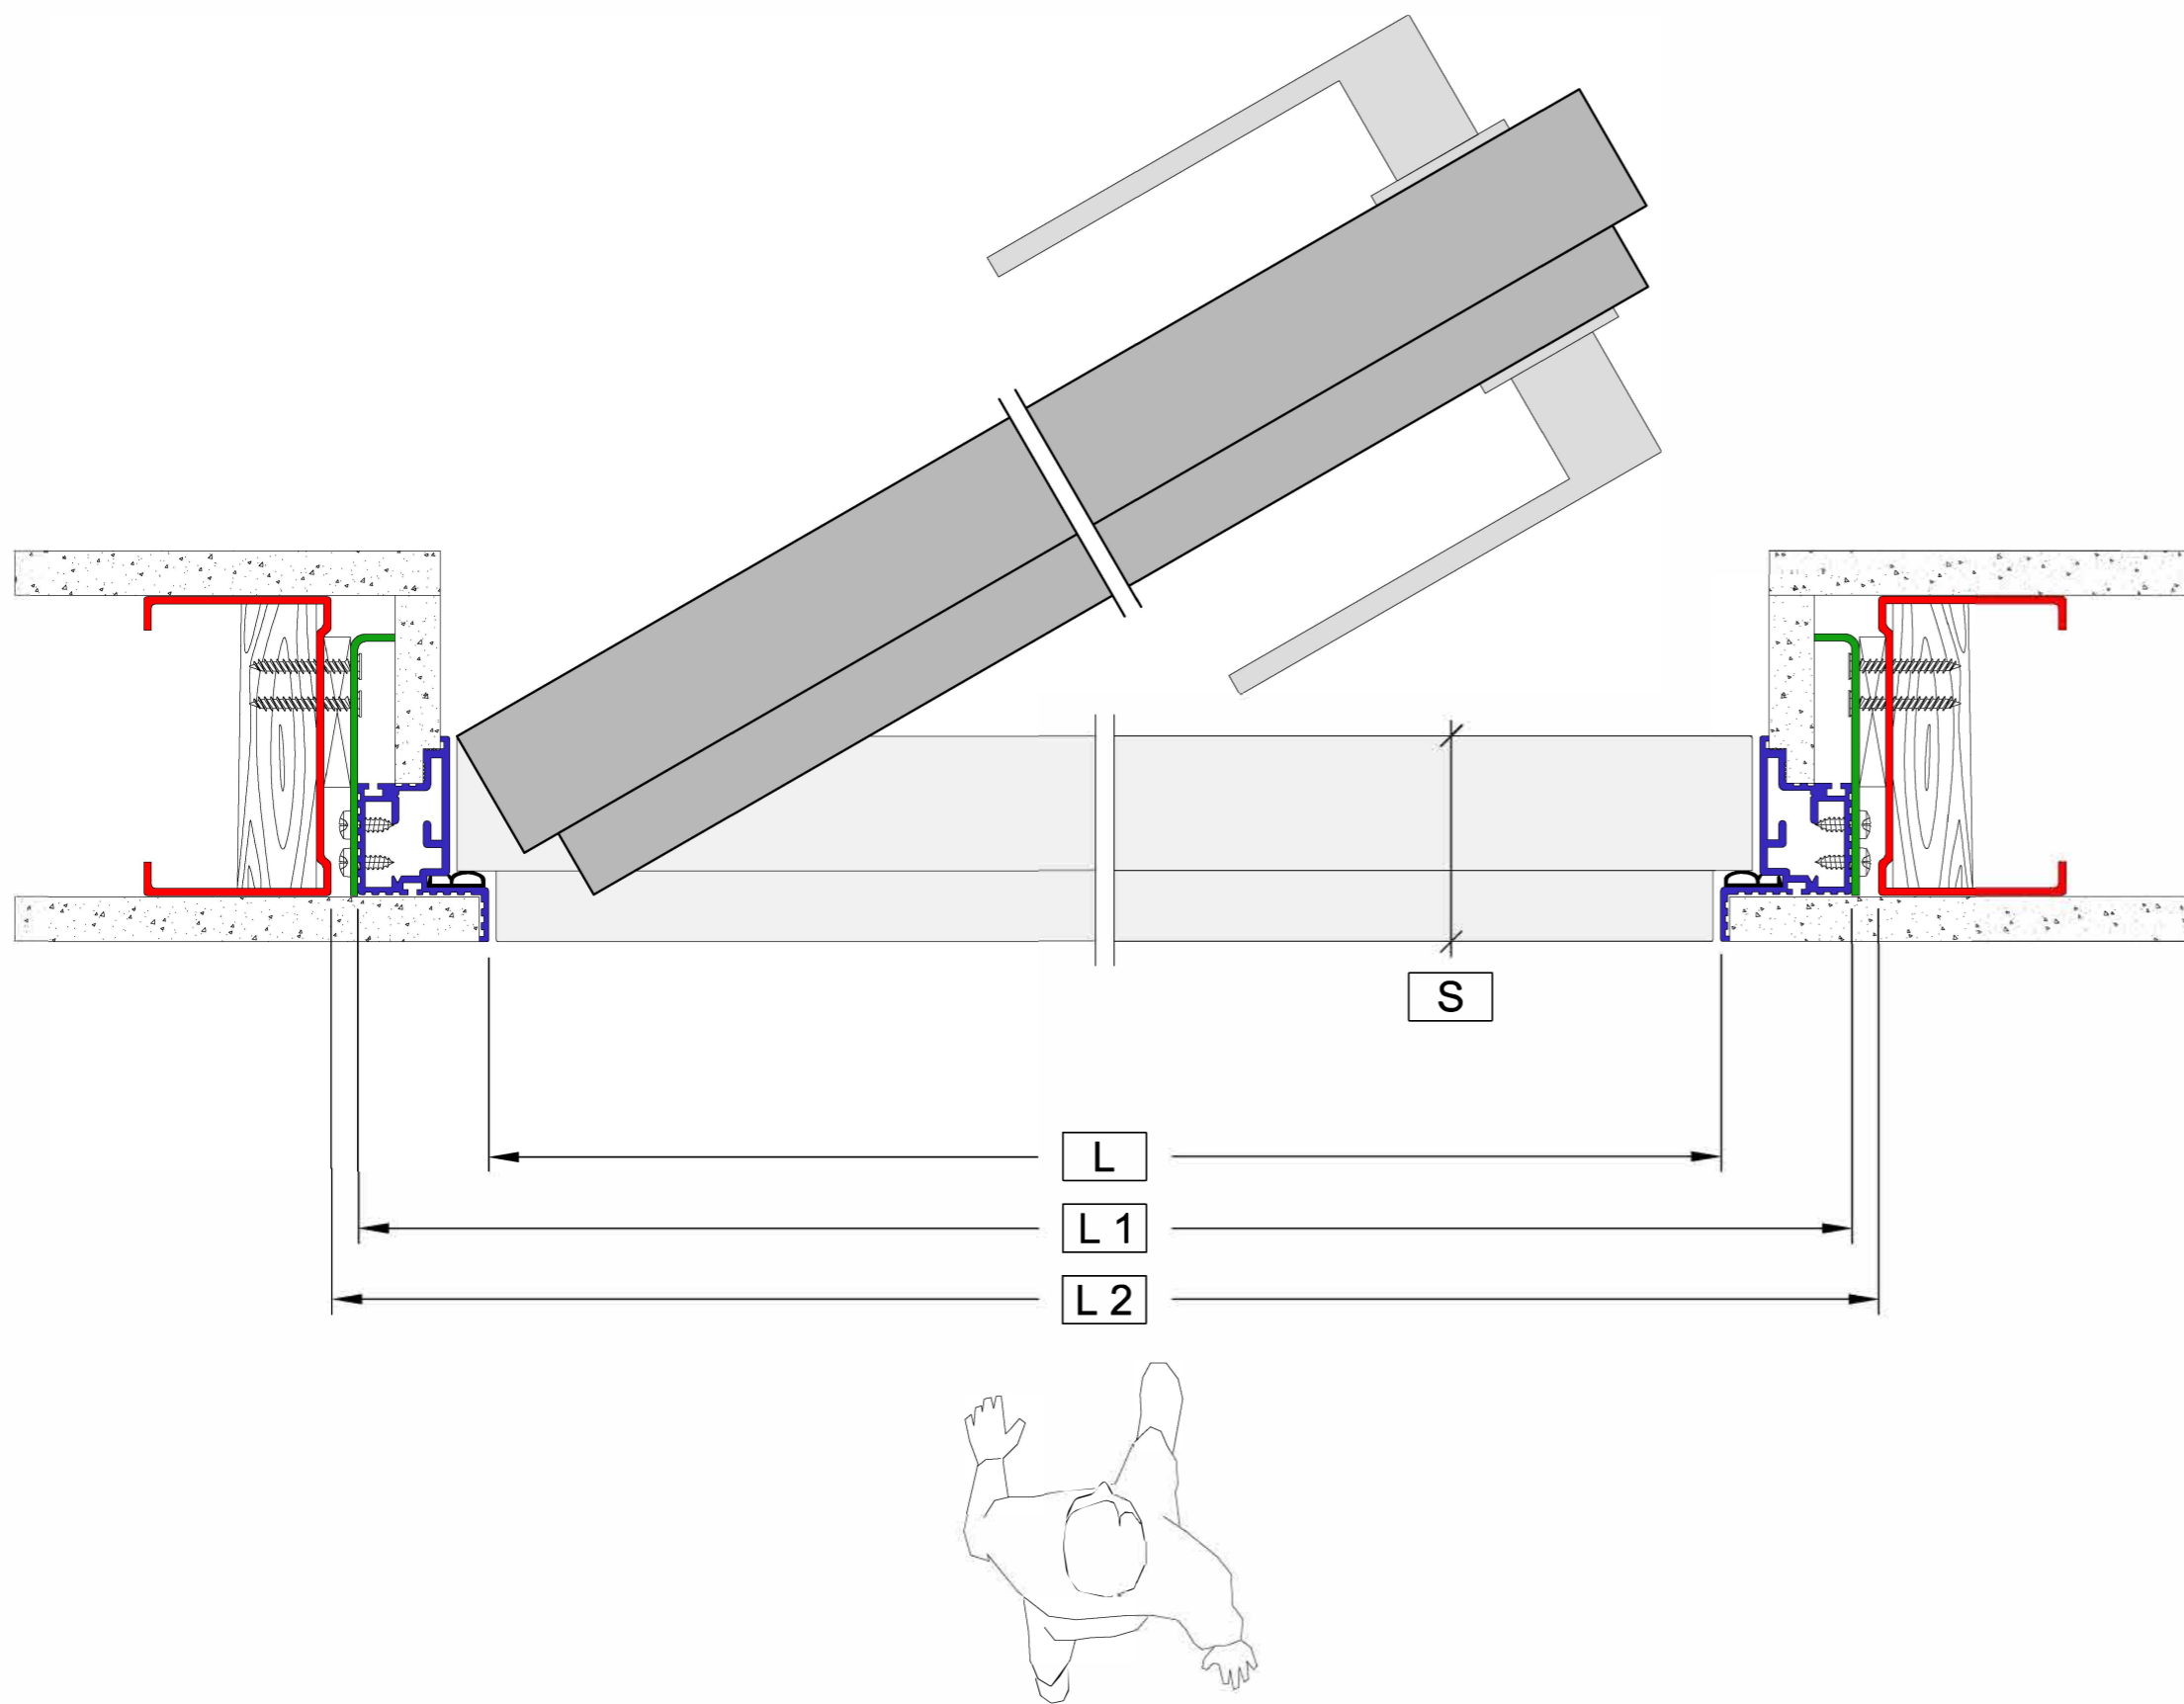

L	L1	L2	S
700	770	790	55
800	870	890	55
900	970	990	55

- L** Larghezza luce netta passaggio
Clear width of the door
- L1** Larghezza esterna stipite
Width of the door jamb outer side
- L2** Larghezza luce interna falso stipite
False door jamb inner side width
- S** Spessore anta
Door thickness

* tutte le misure sono in mm
* *all the dimensions are in mm*


Filoparete mm 55
G13 sinistra a spingere
G13 left-hand push opening

ep porte

Filoparete mm 55
G13
Applicazione: Cartongesso
Version: Plasterboard

Scale:
1:20@A3



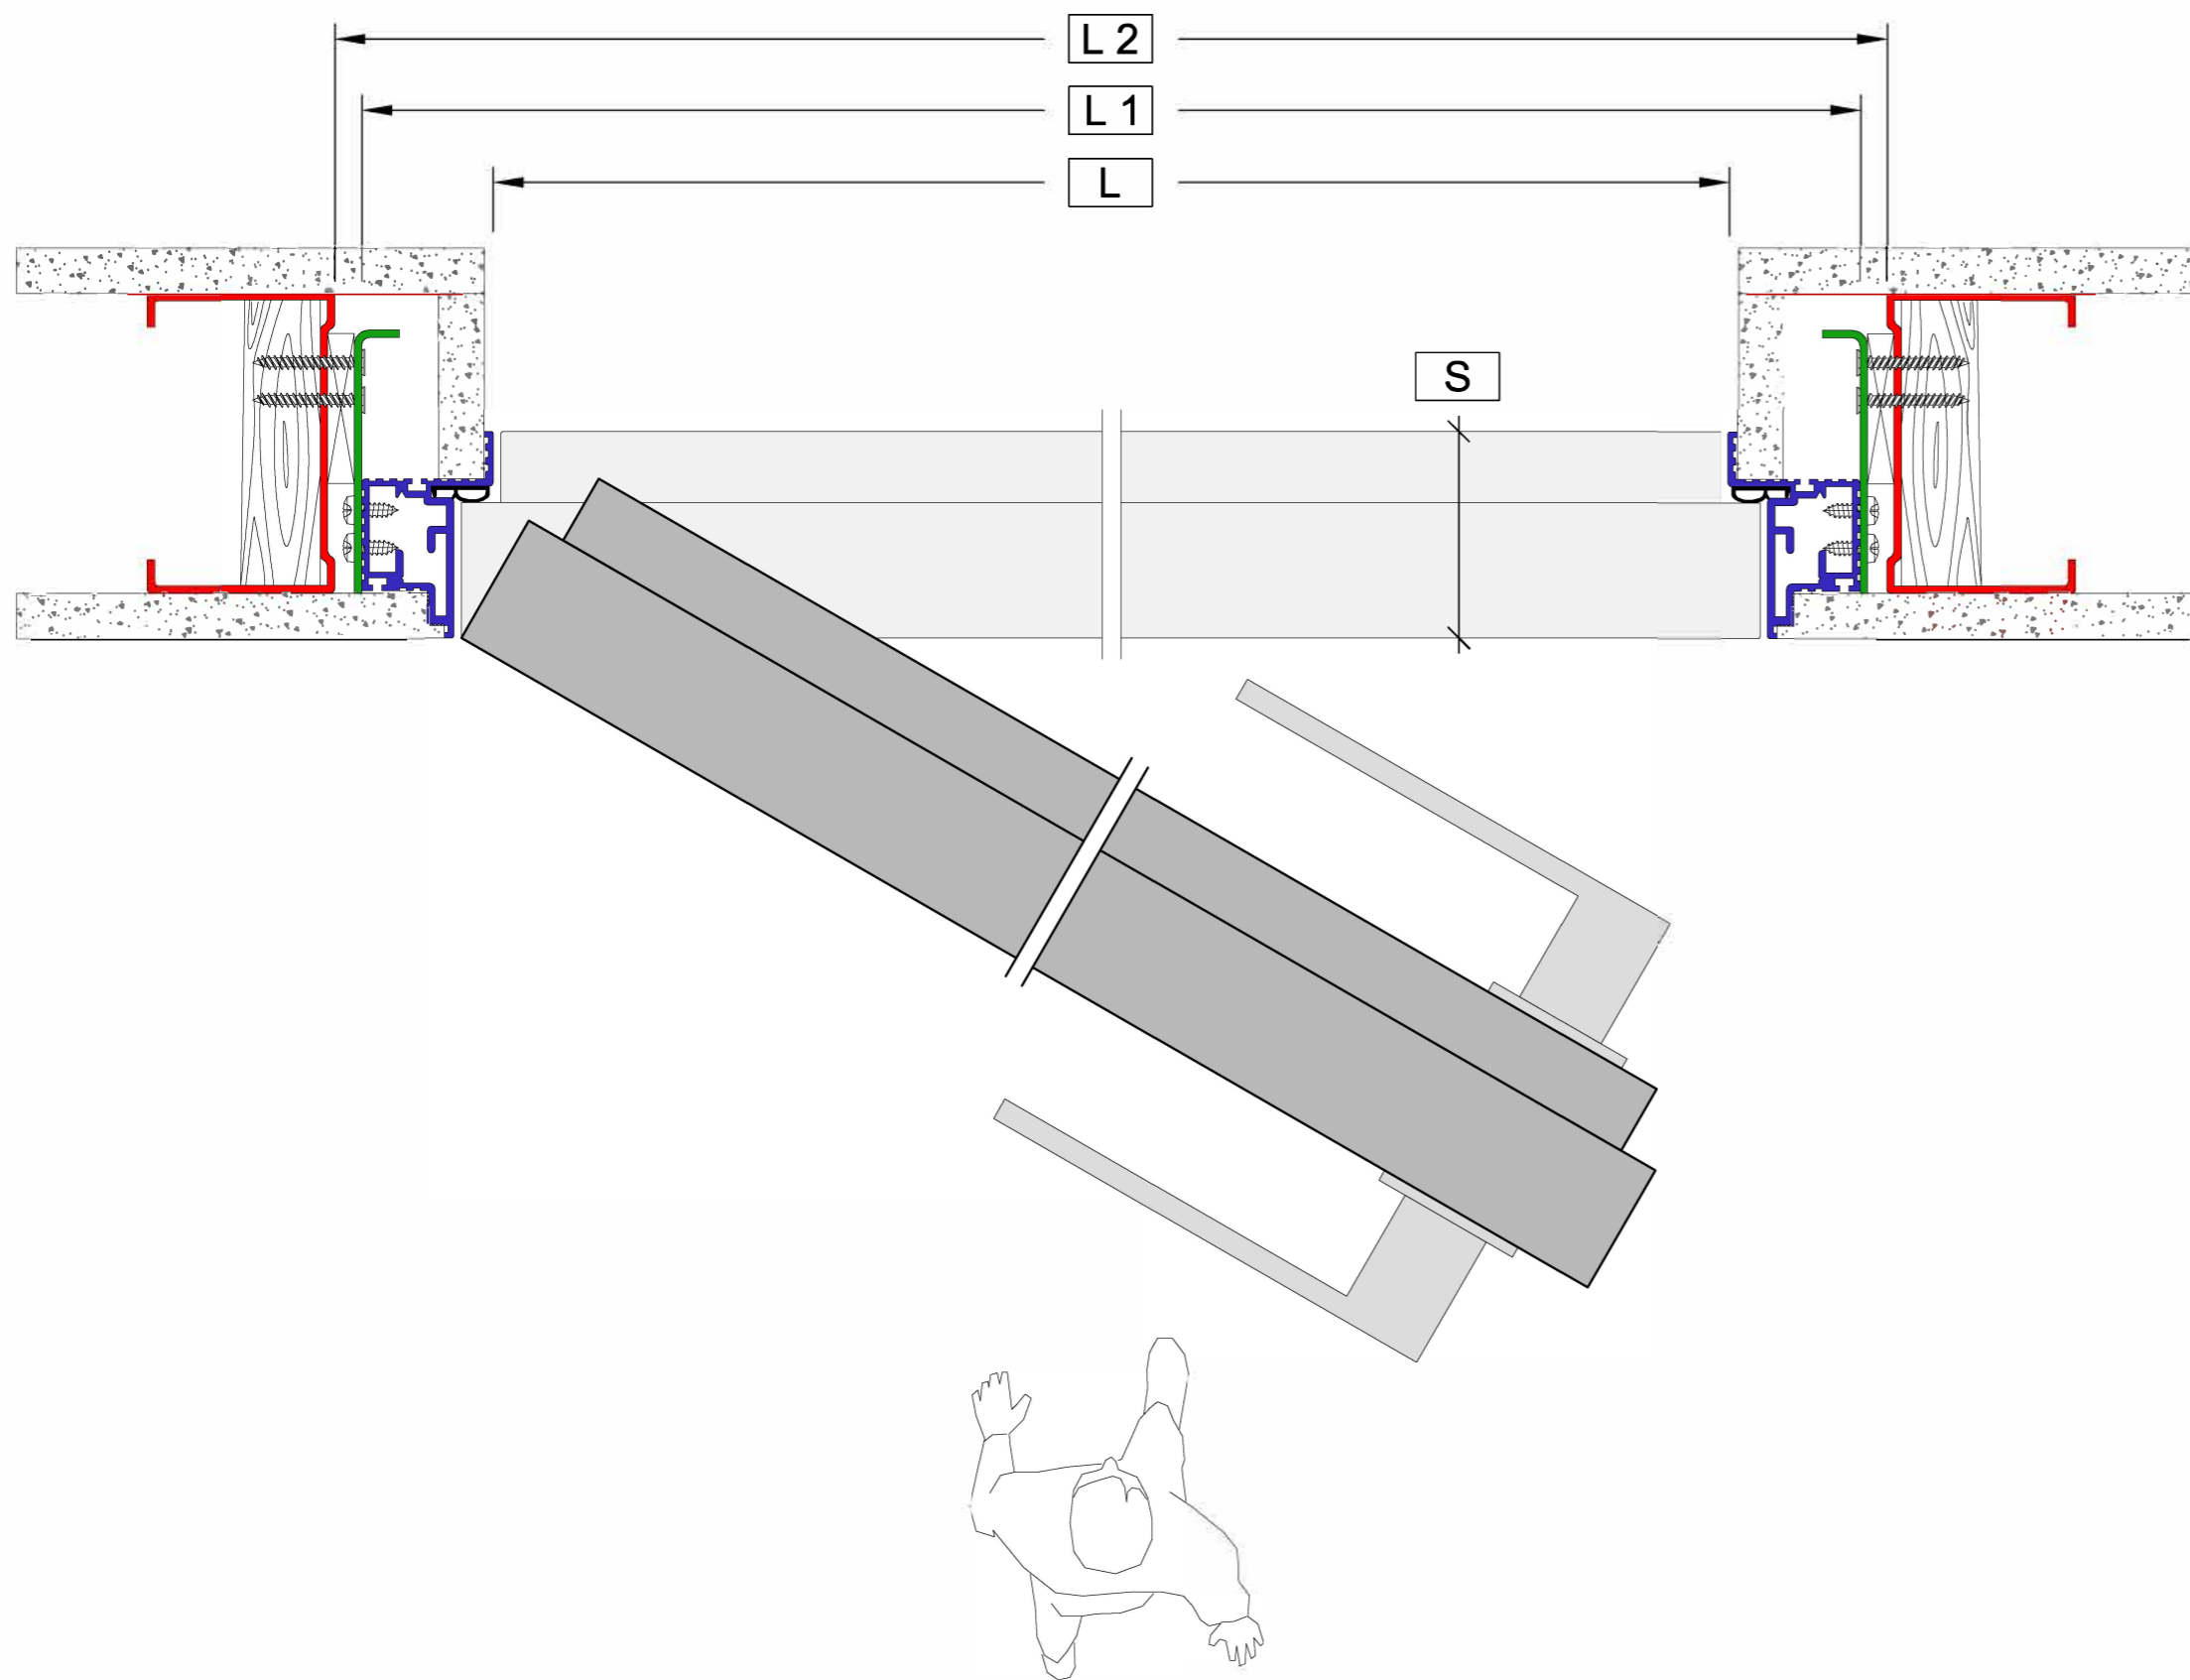

L	L1	L2	S
700	770	790	55
800	870	890	55
900	970	990	55

- L** Larghezza luce netta passaggio
Clear width of the door
- L1** Larghezza esterna stipite
Width of the door jamb outer side
- L2** Larghezza luce interna falso stipite
False door jamb inner side width
- S** Spessore anta
Door thickness

* tutte le misure sono in mm
* *all the dimensions are in mm*


Filoparete mm 55
E11 sinistra a tirare
E11 left-hand pull opening

ep porte

Filoparete mm 55
E11
Applicazione: Cartongesso
Version: Plasterboard

Scale:
1:20@A3



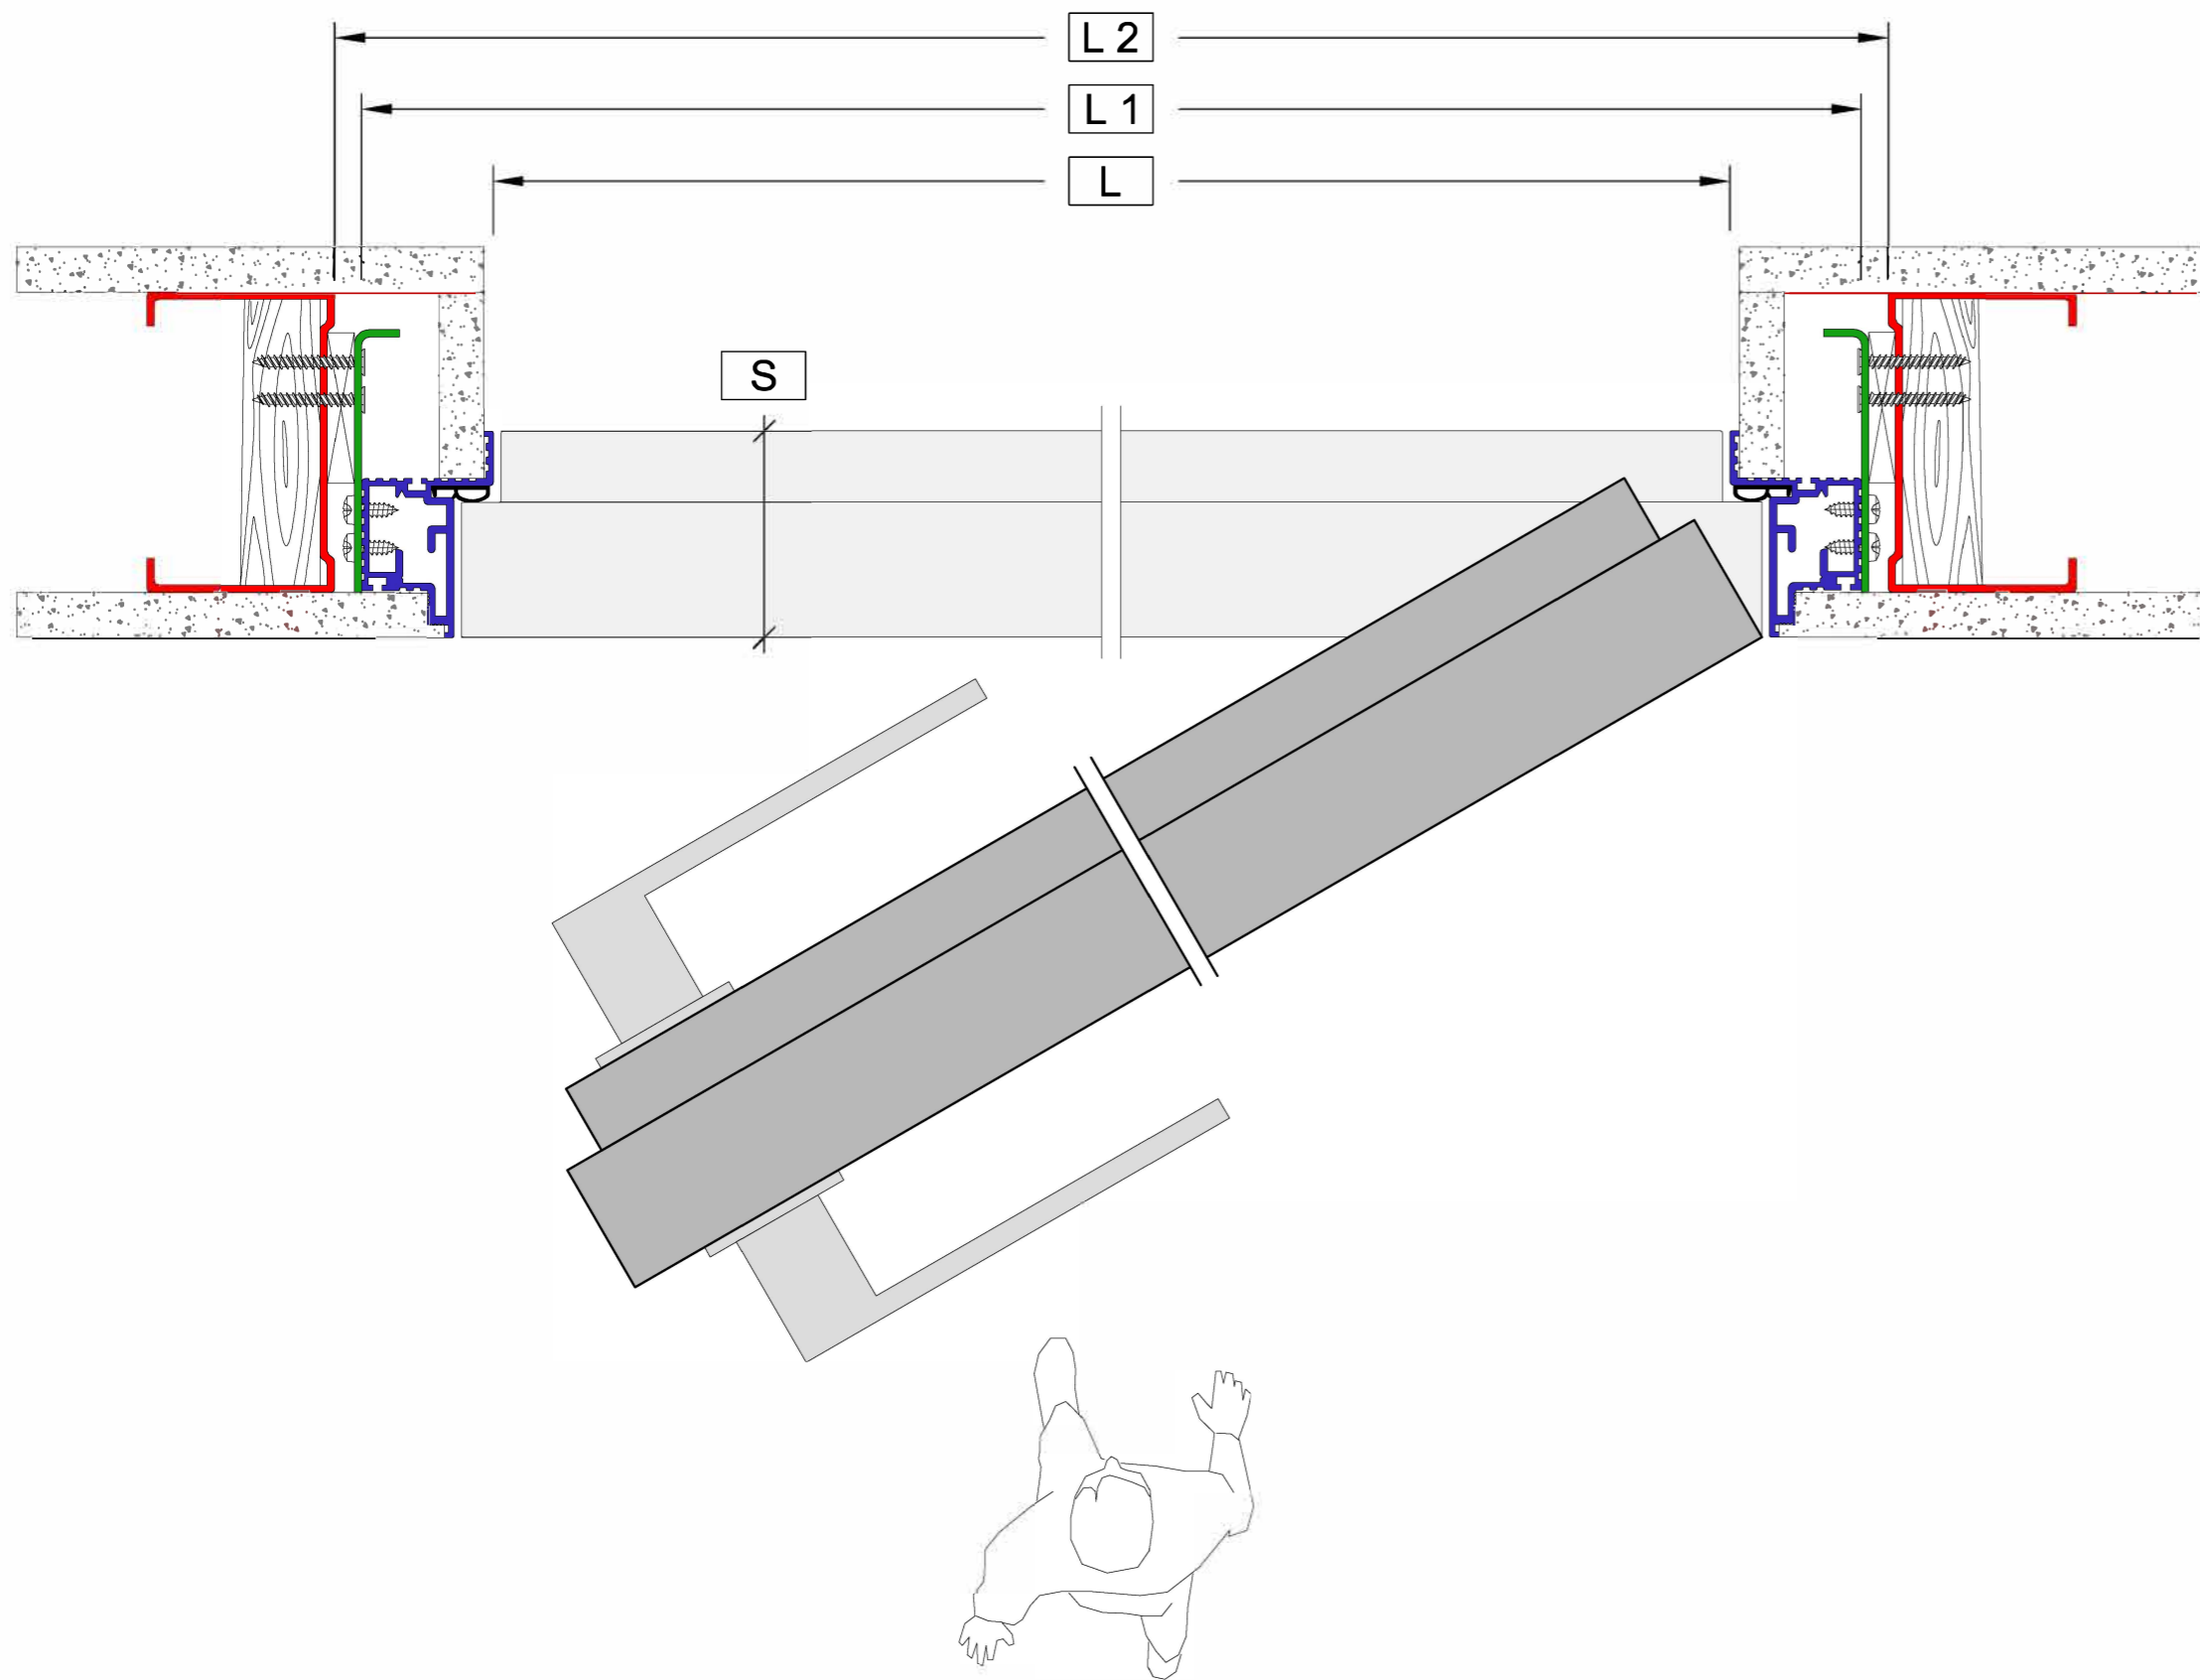

L	L1	L2	S
700	770	790	55
800	870	890	55
900	970	990	55

- L** Larghezza luce netta passaggio
Clear width of the door
- L1** Larghezza esterna stipite
Width of the door jamb outer side
- L2** Larghezza luce interna falso stipite
False door jamb inner side width
- S** Spessore anta
Door thickness

* tutte le misure sono in mm
* *all the dimensions are in mm*

Filoparete mm 55
E12 destra a tirare
E12 right-hand pull opening

ep porte

Filoparete mm 55
E12
Applicazione: Cartongesso
Version: Plasterboard

Scale:
1:20@A3

